PROGETTO
RISTRUTTURAZIONE
EDILIZIA

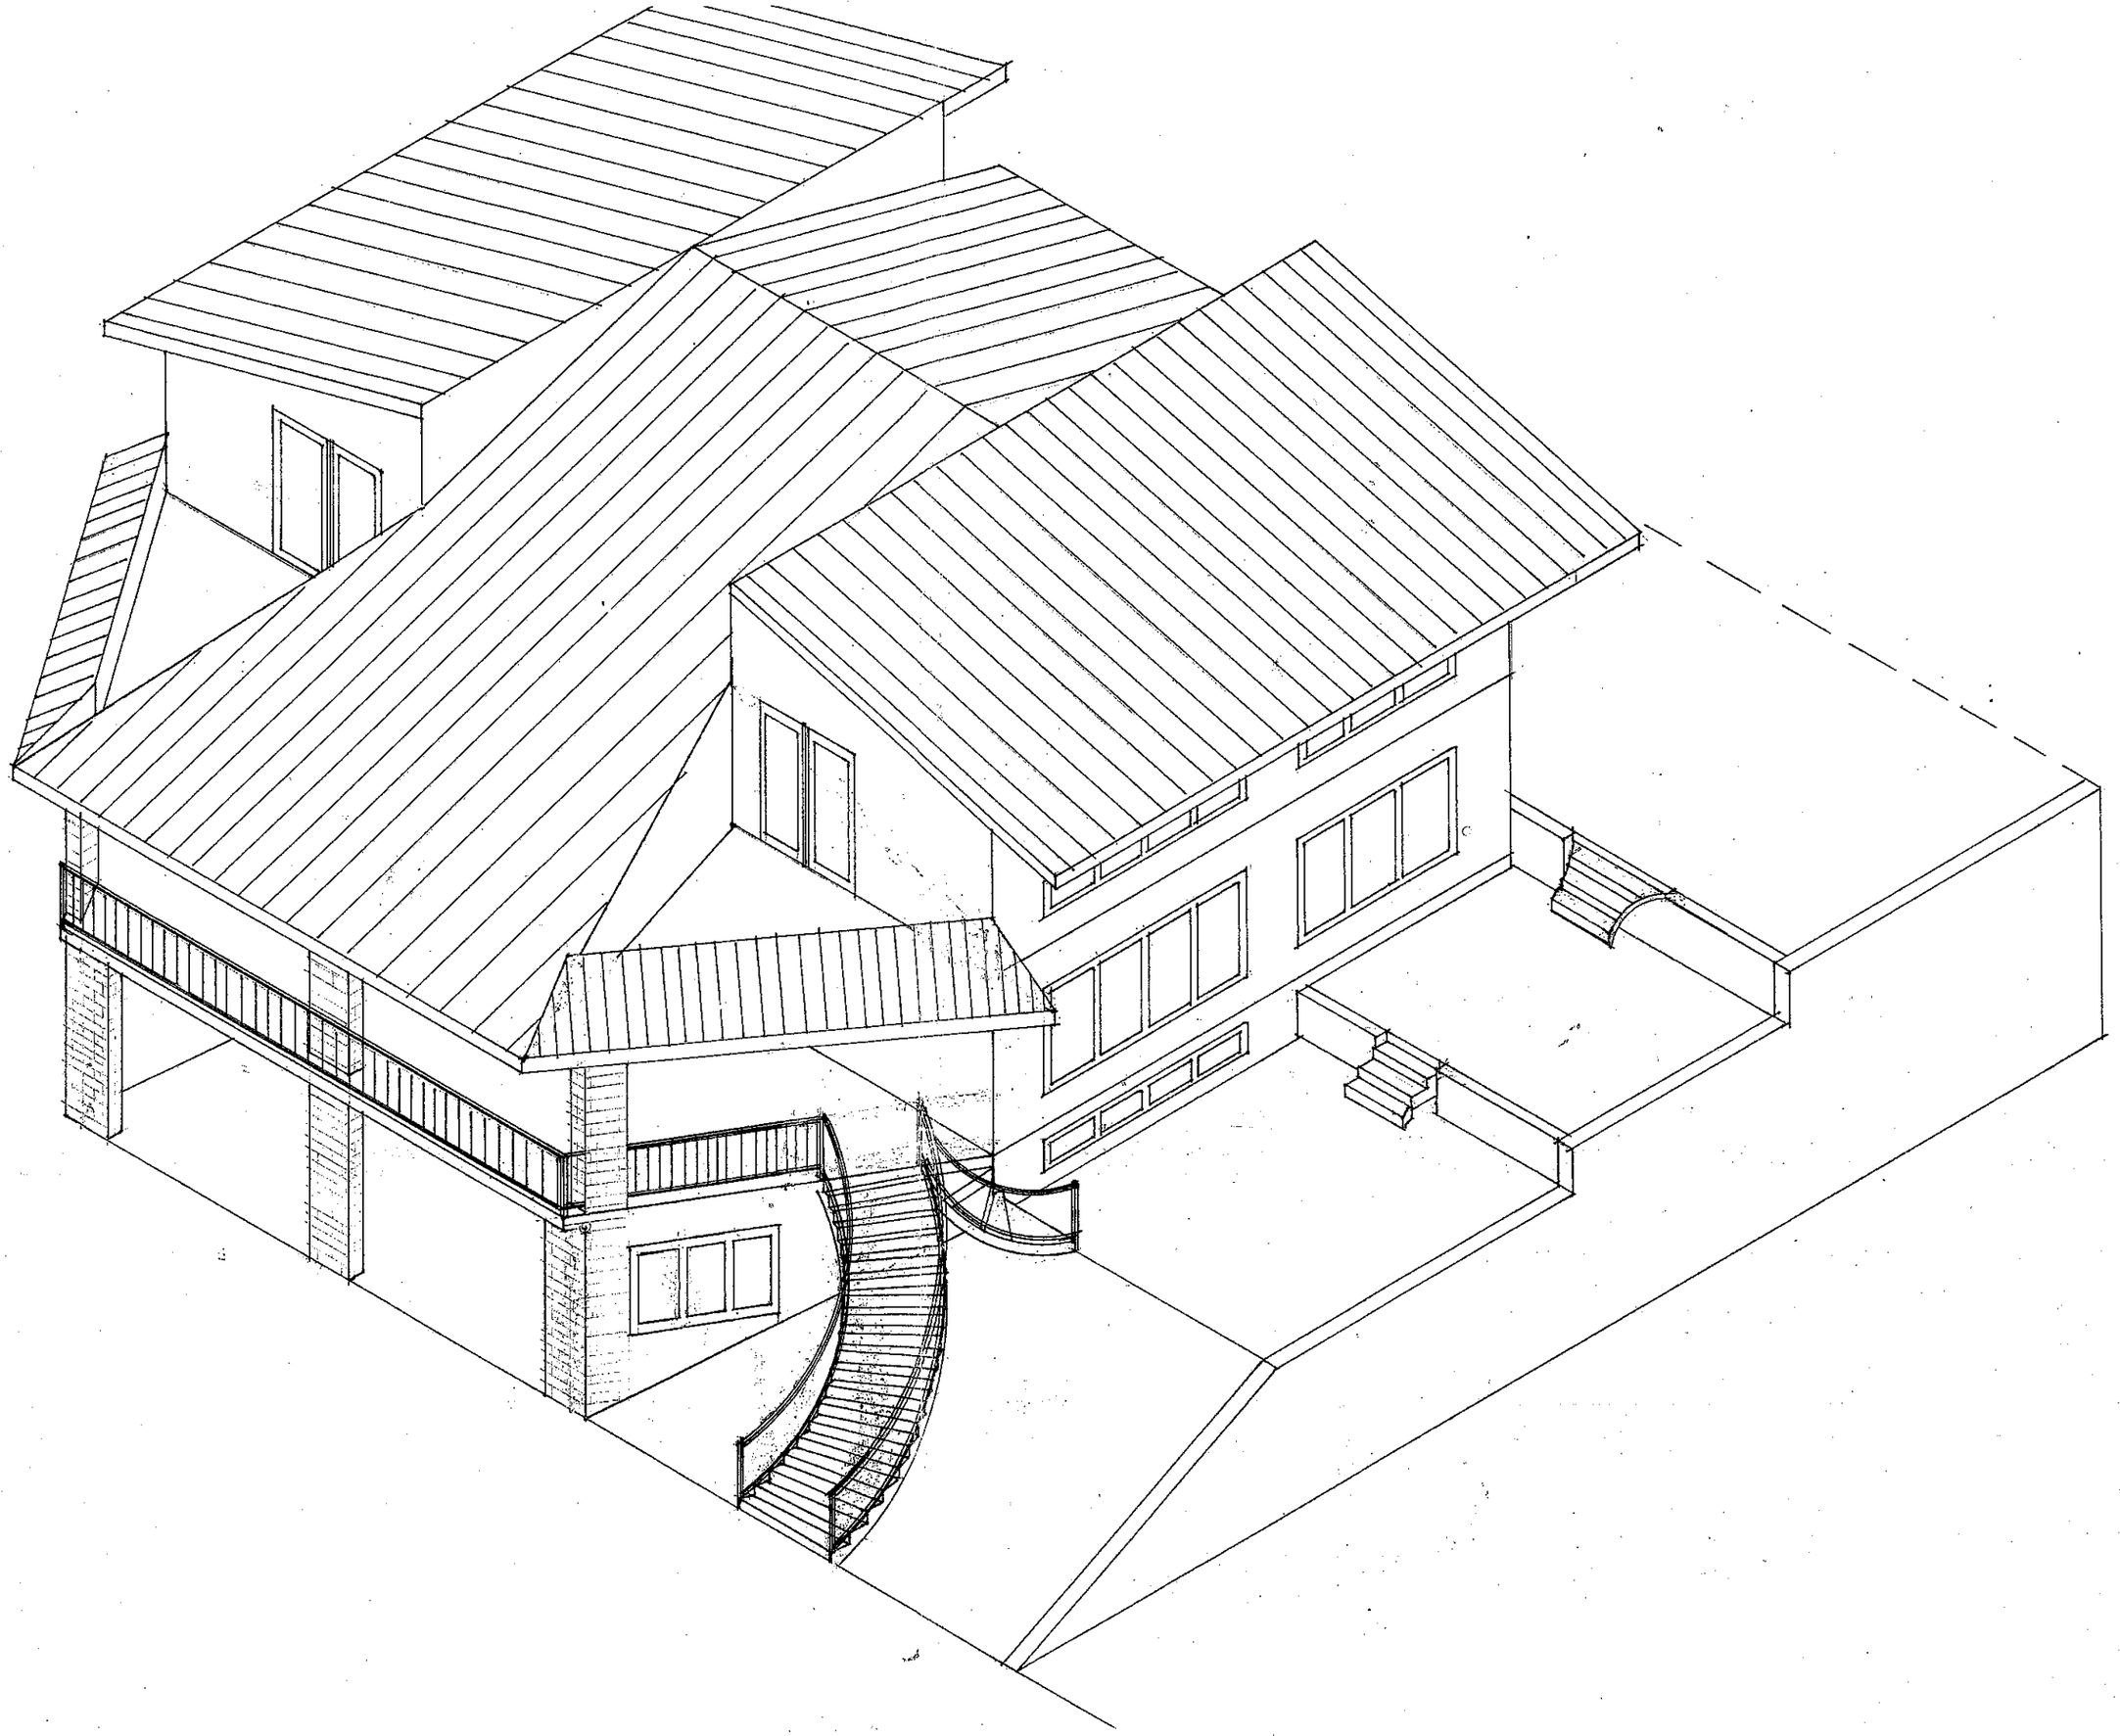

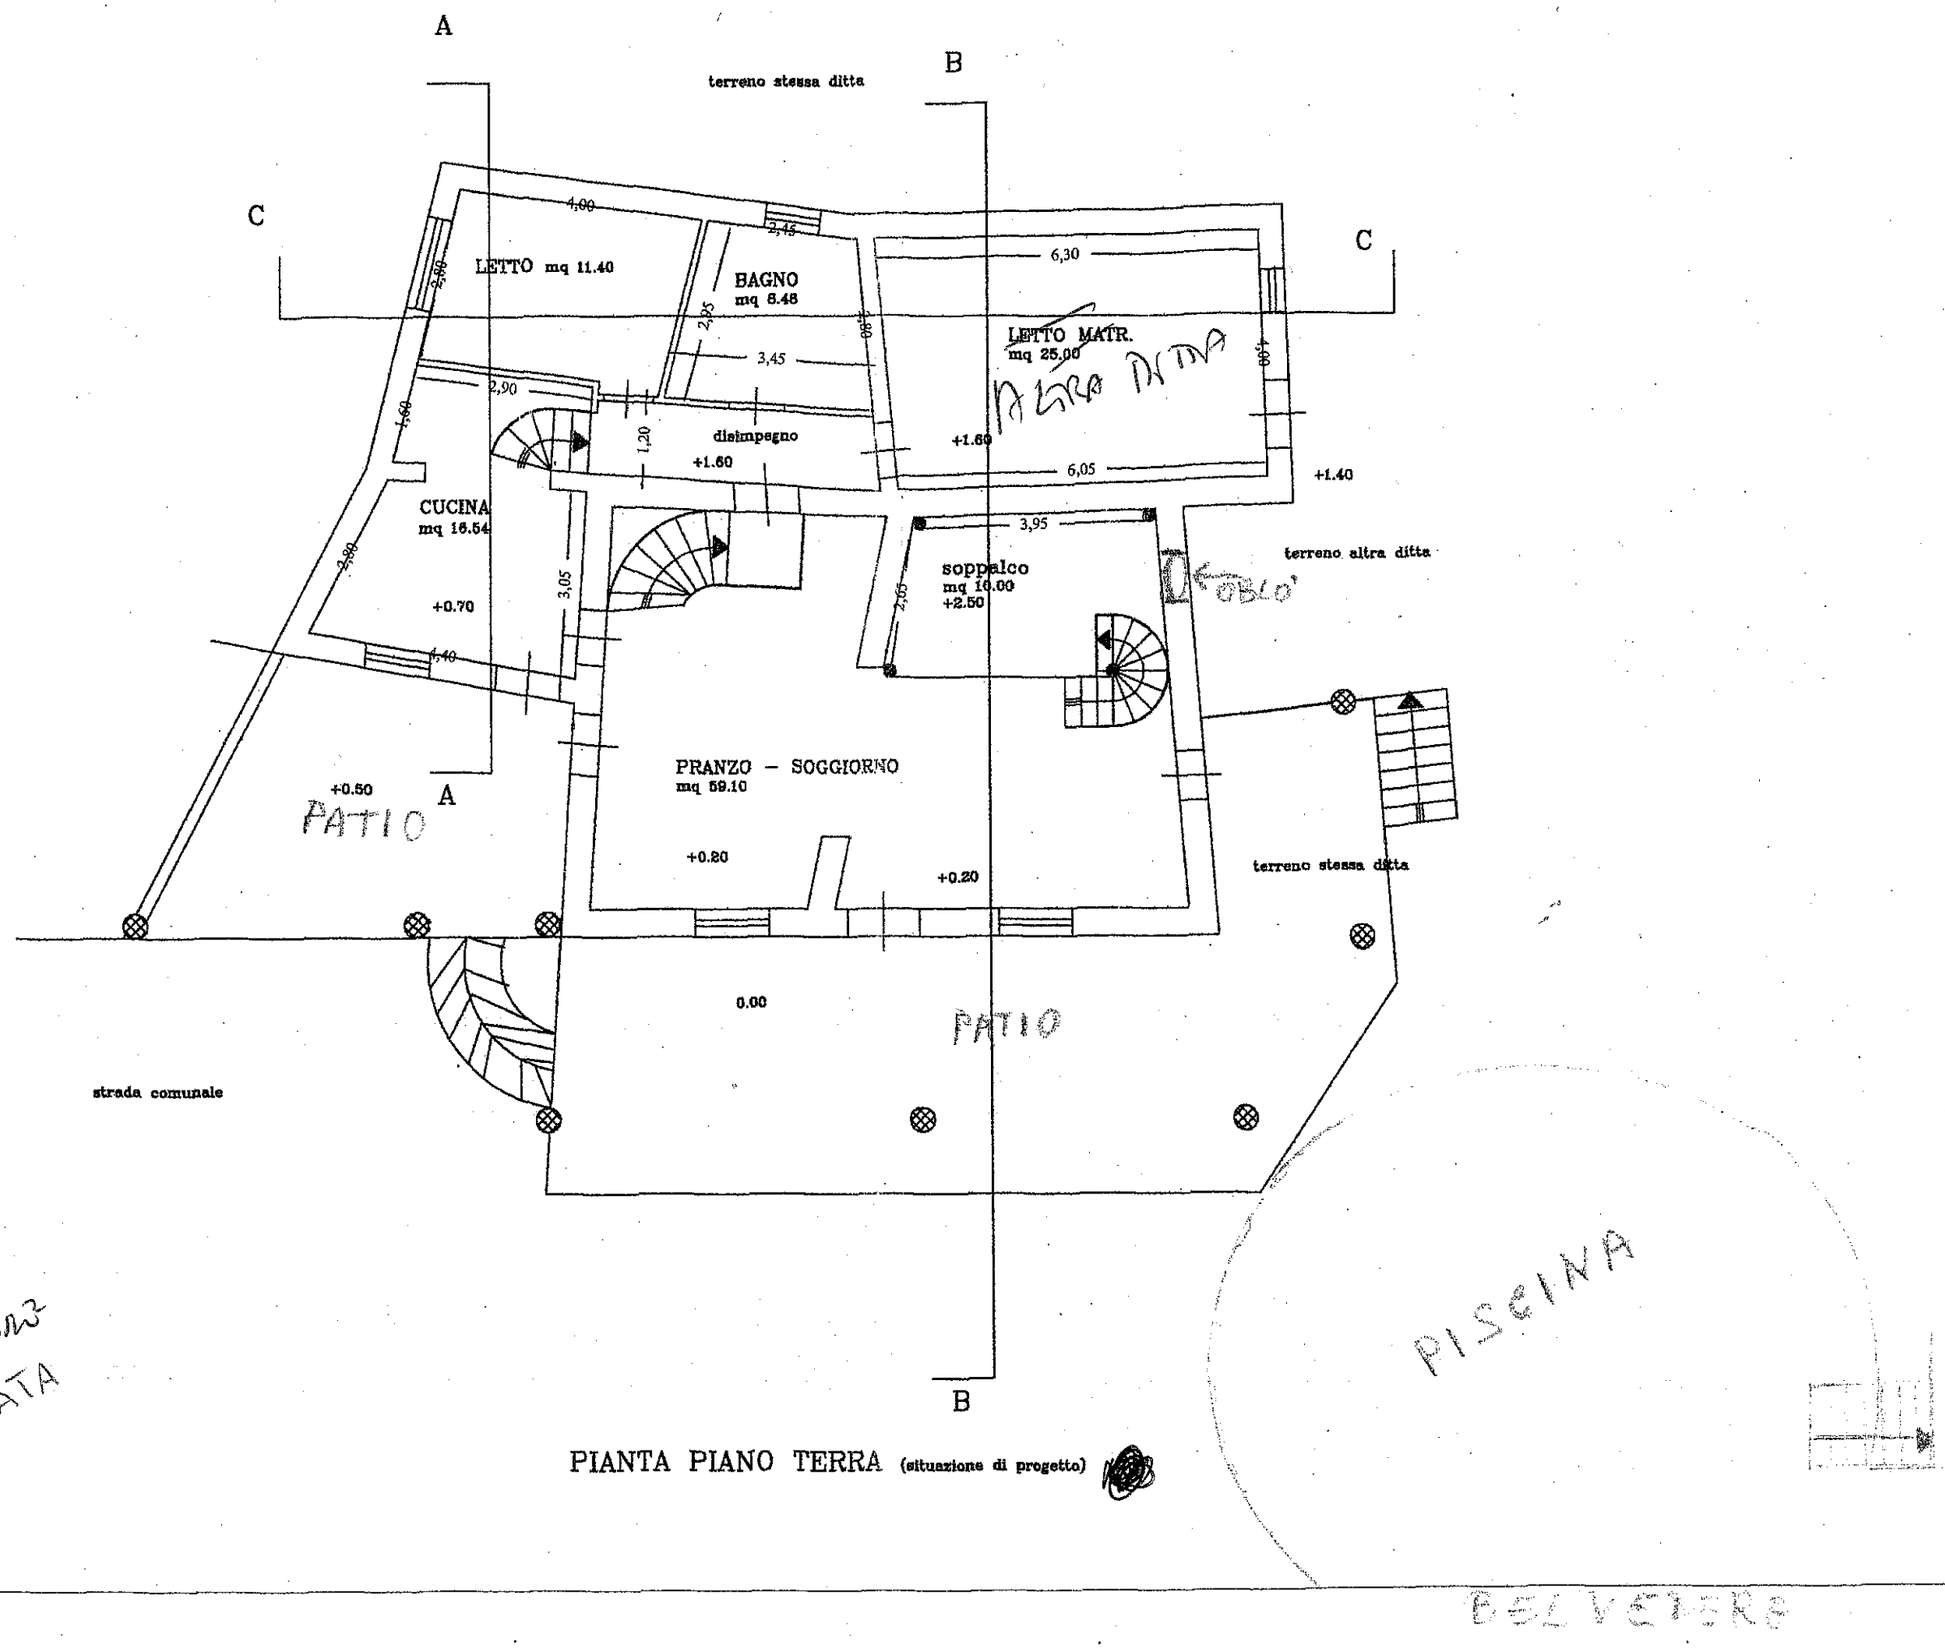

PIANTA PIANO TERRA (situazione di progetto)